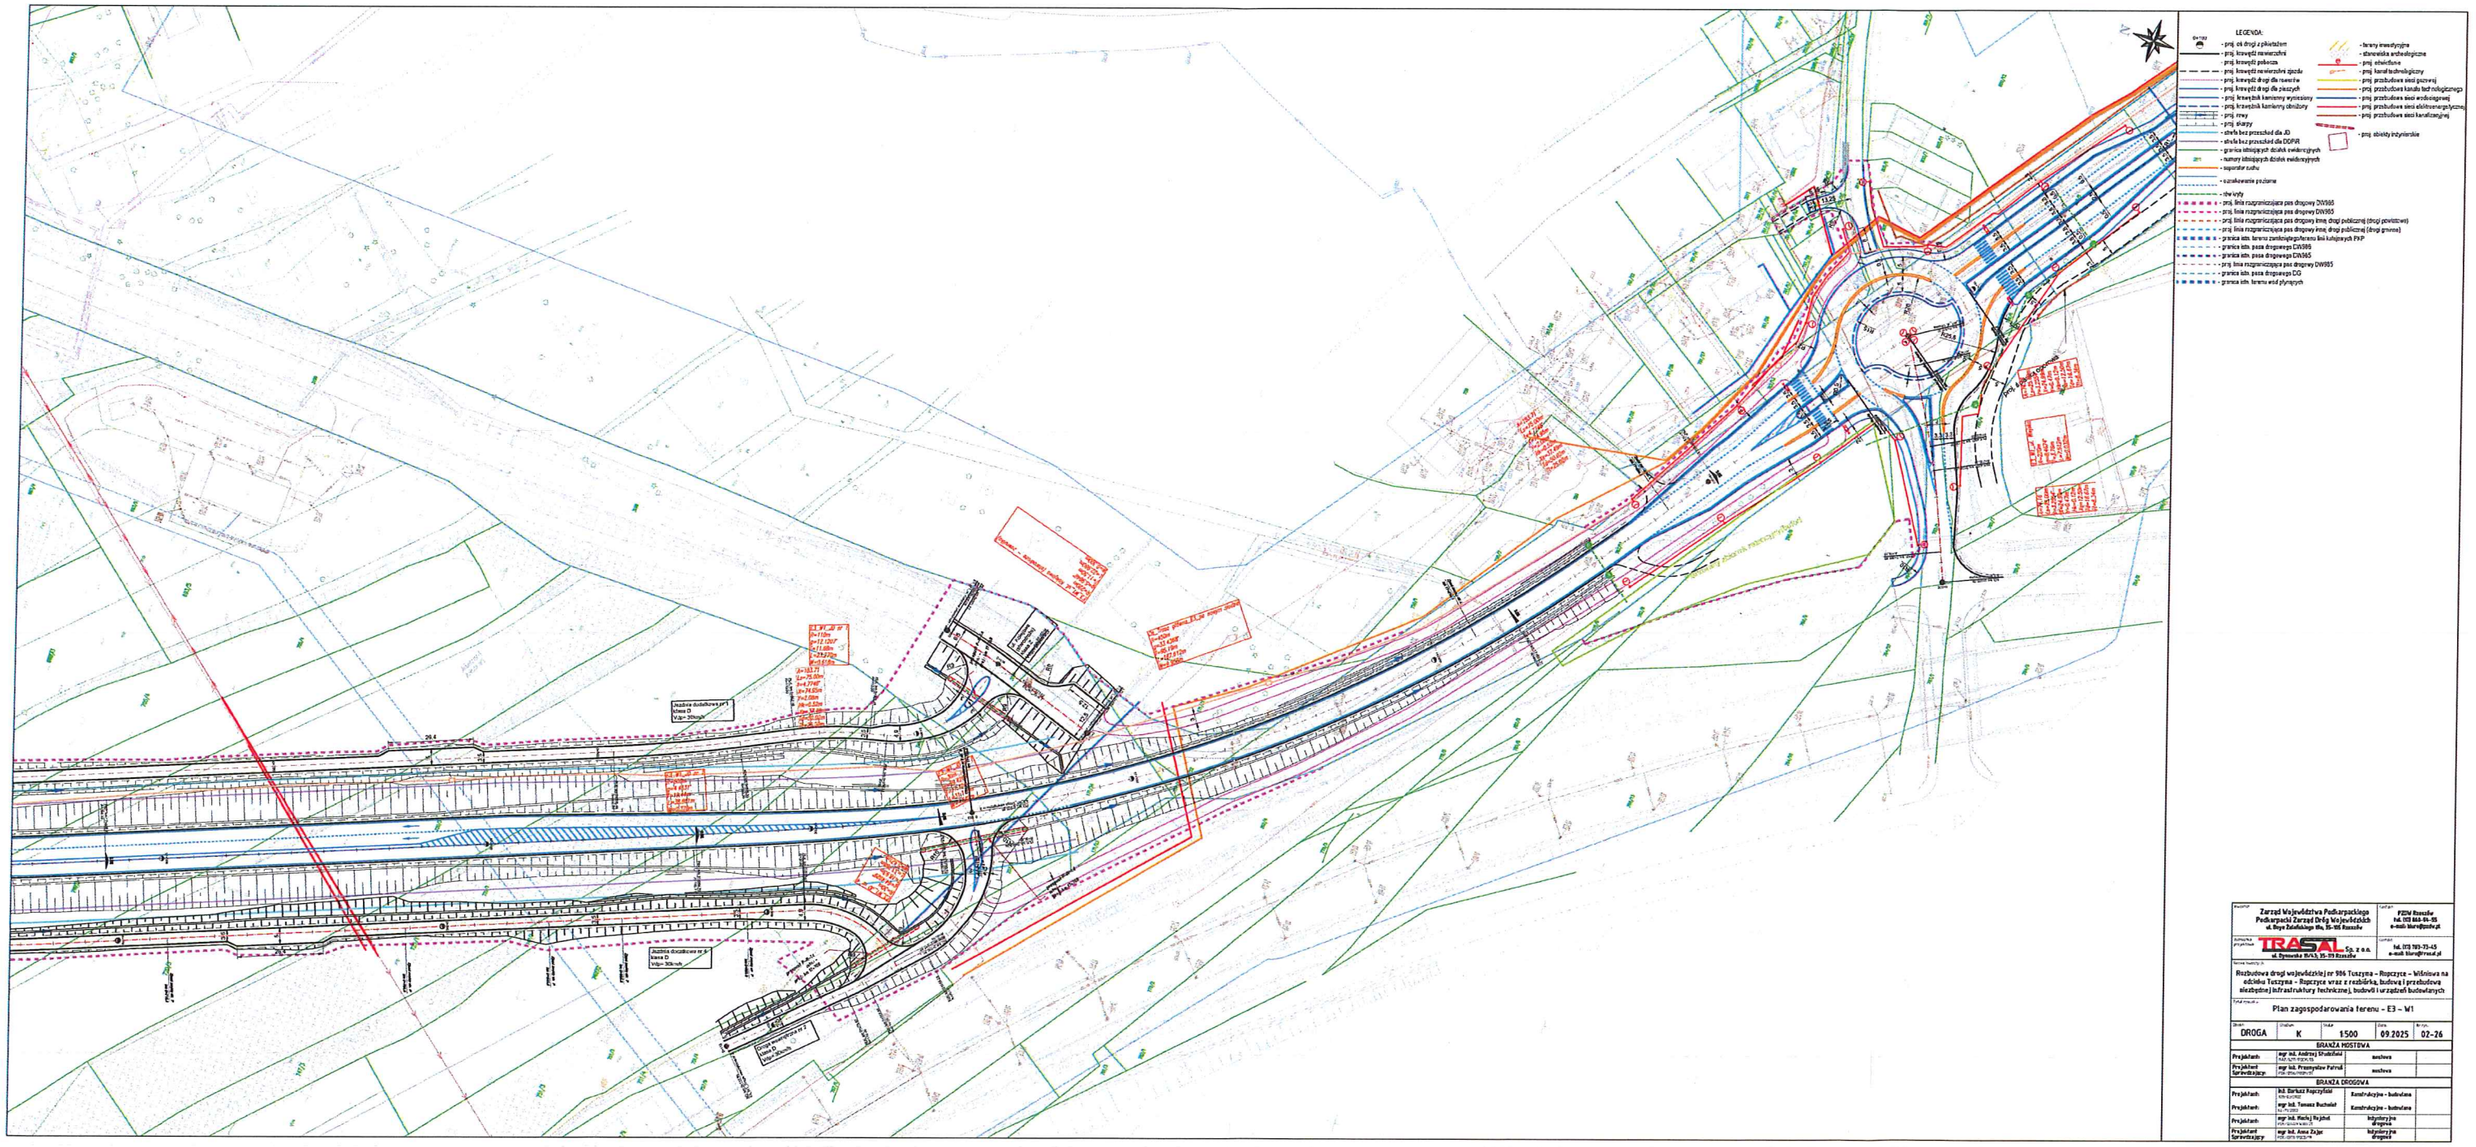Załącznik Nr 5.3 - DW 986 - Wariant 2 - Rondo Grunwaldzka - Wiejska