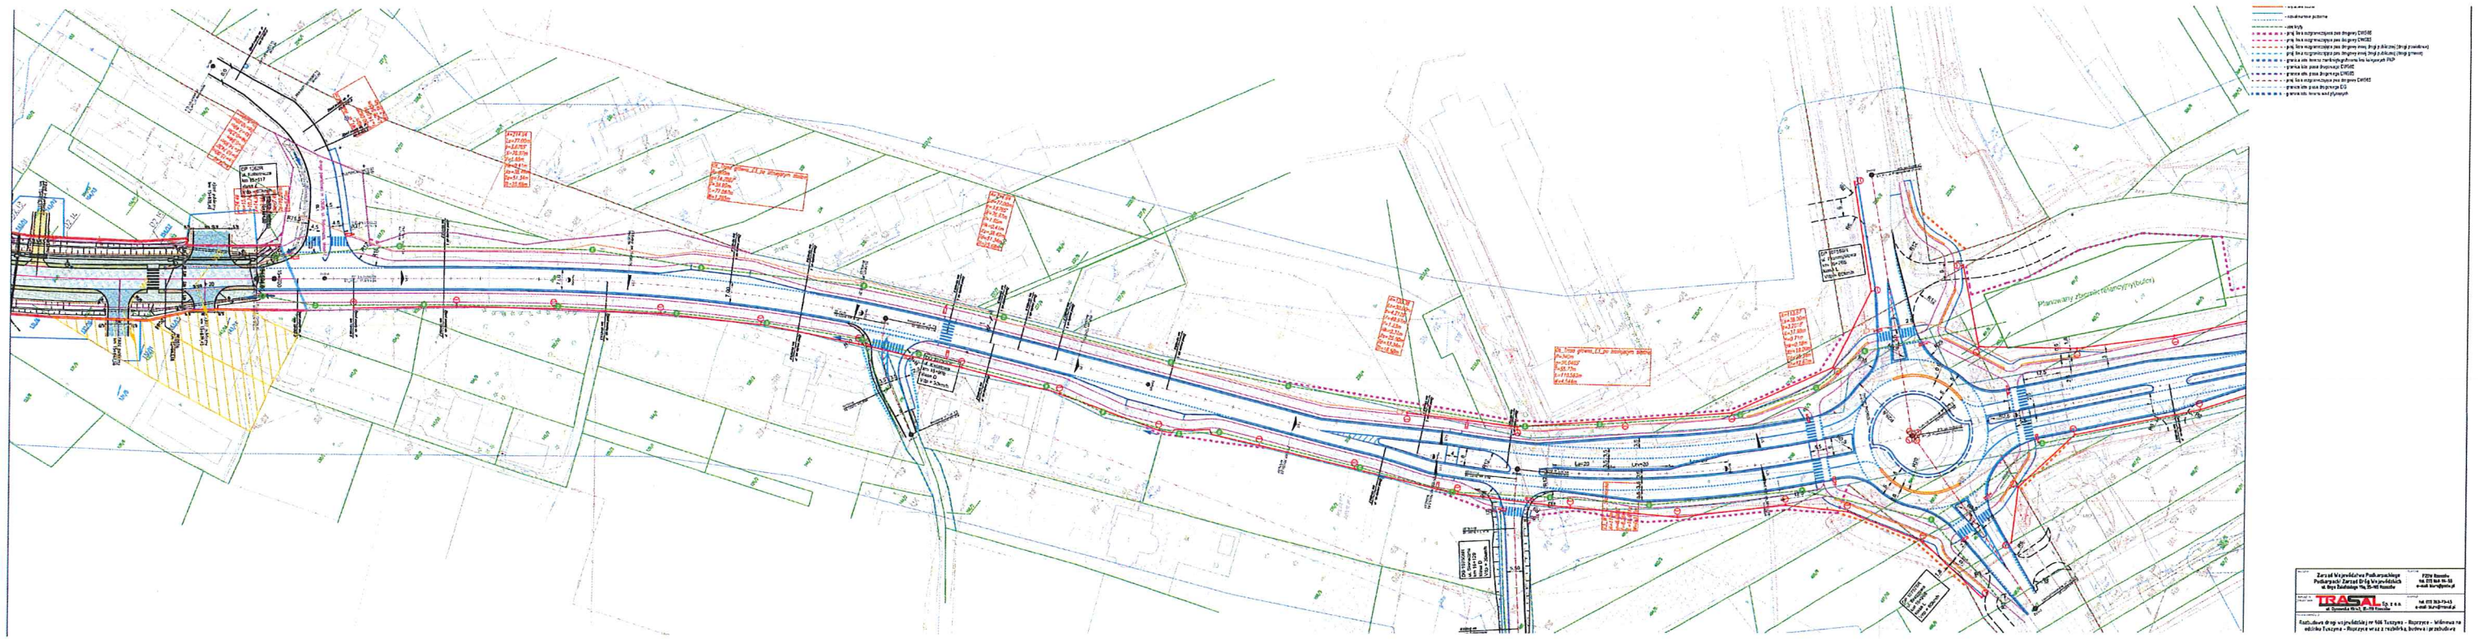Załącznik Nr 3 - DW 986 - od ul. Robotniczej do Ronda czekaj
część wspólna 4 wariantów