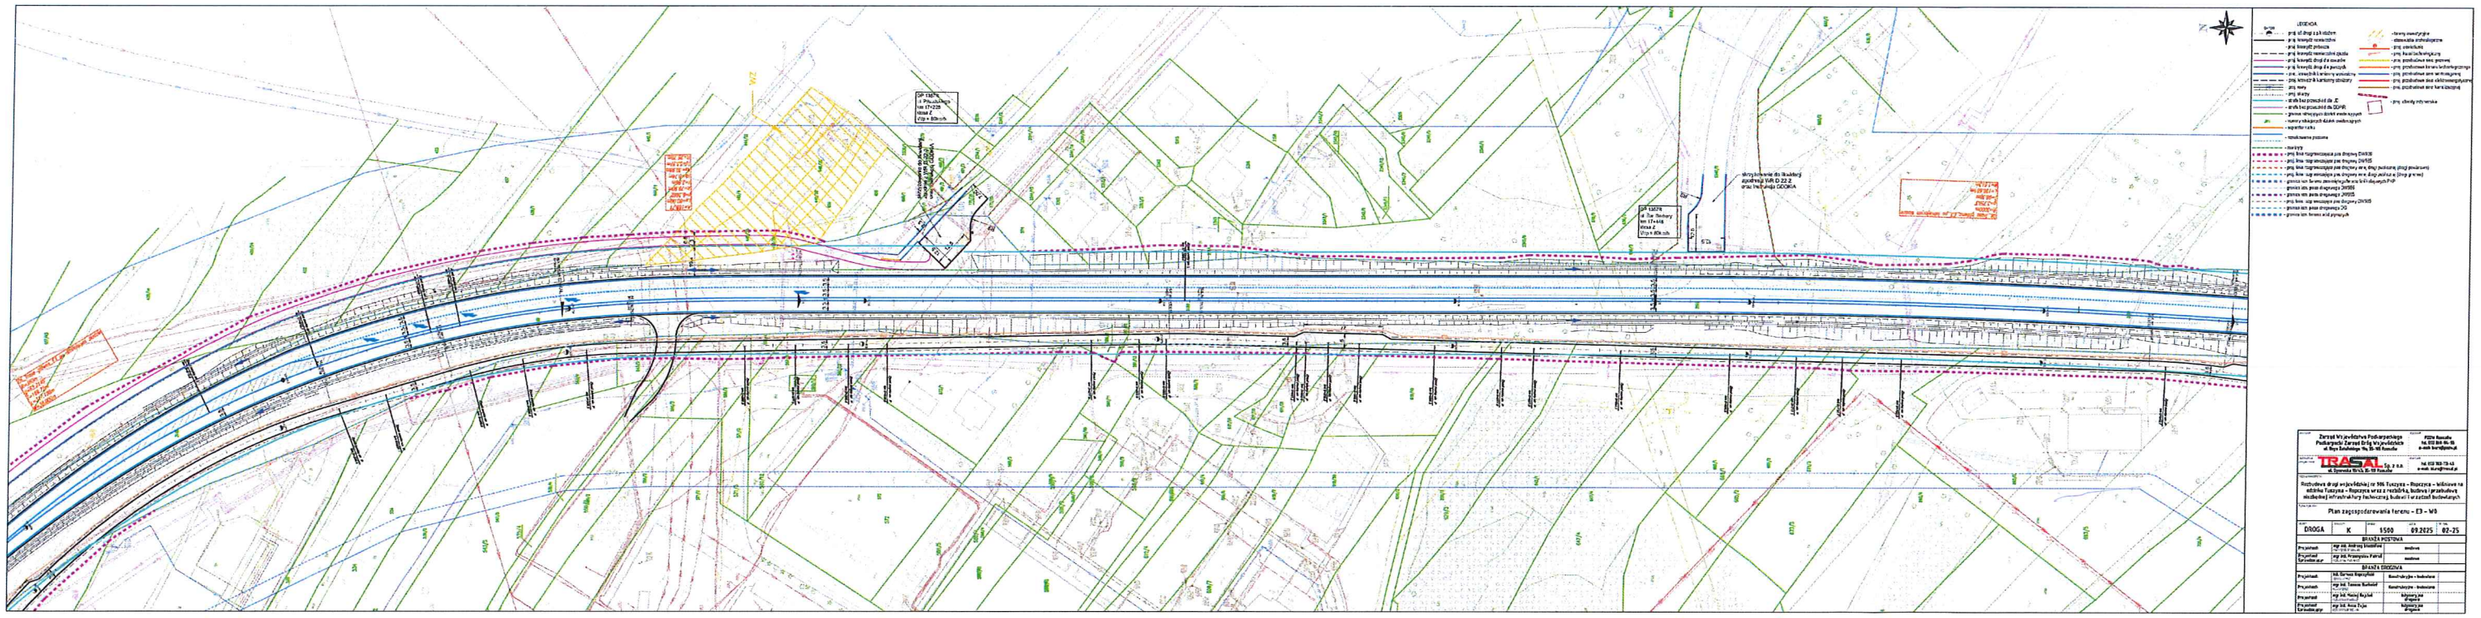Załącznik Nr 4 - Wariant 1 - Po istniejącym śladzie zamknięta ul. Piłsudskiego oraz ul. Św. Barbary