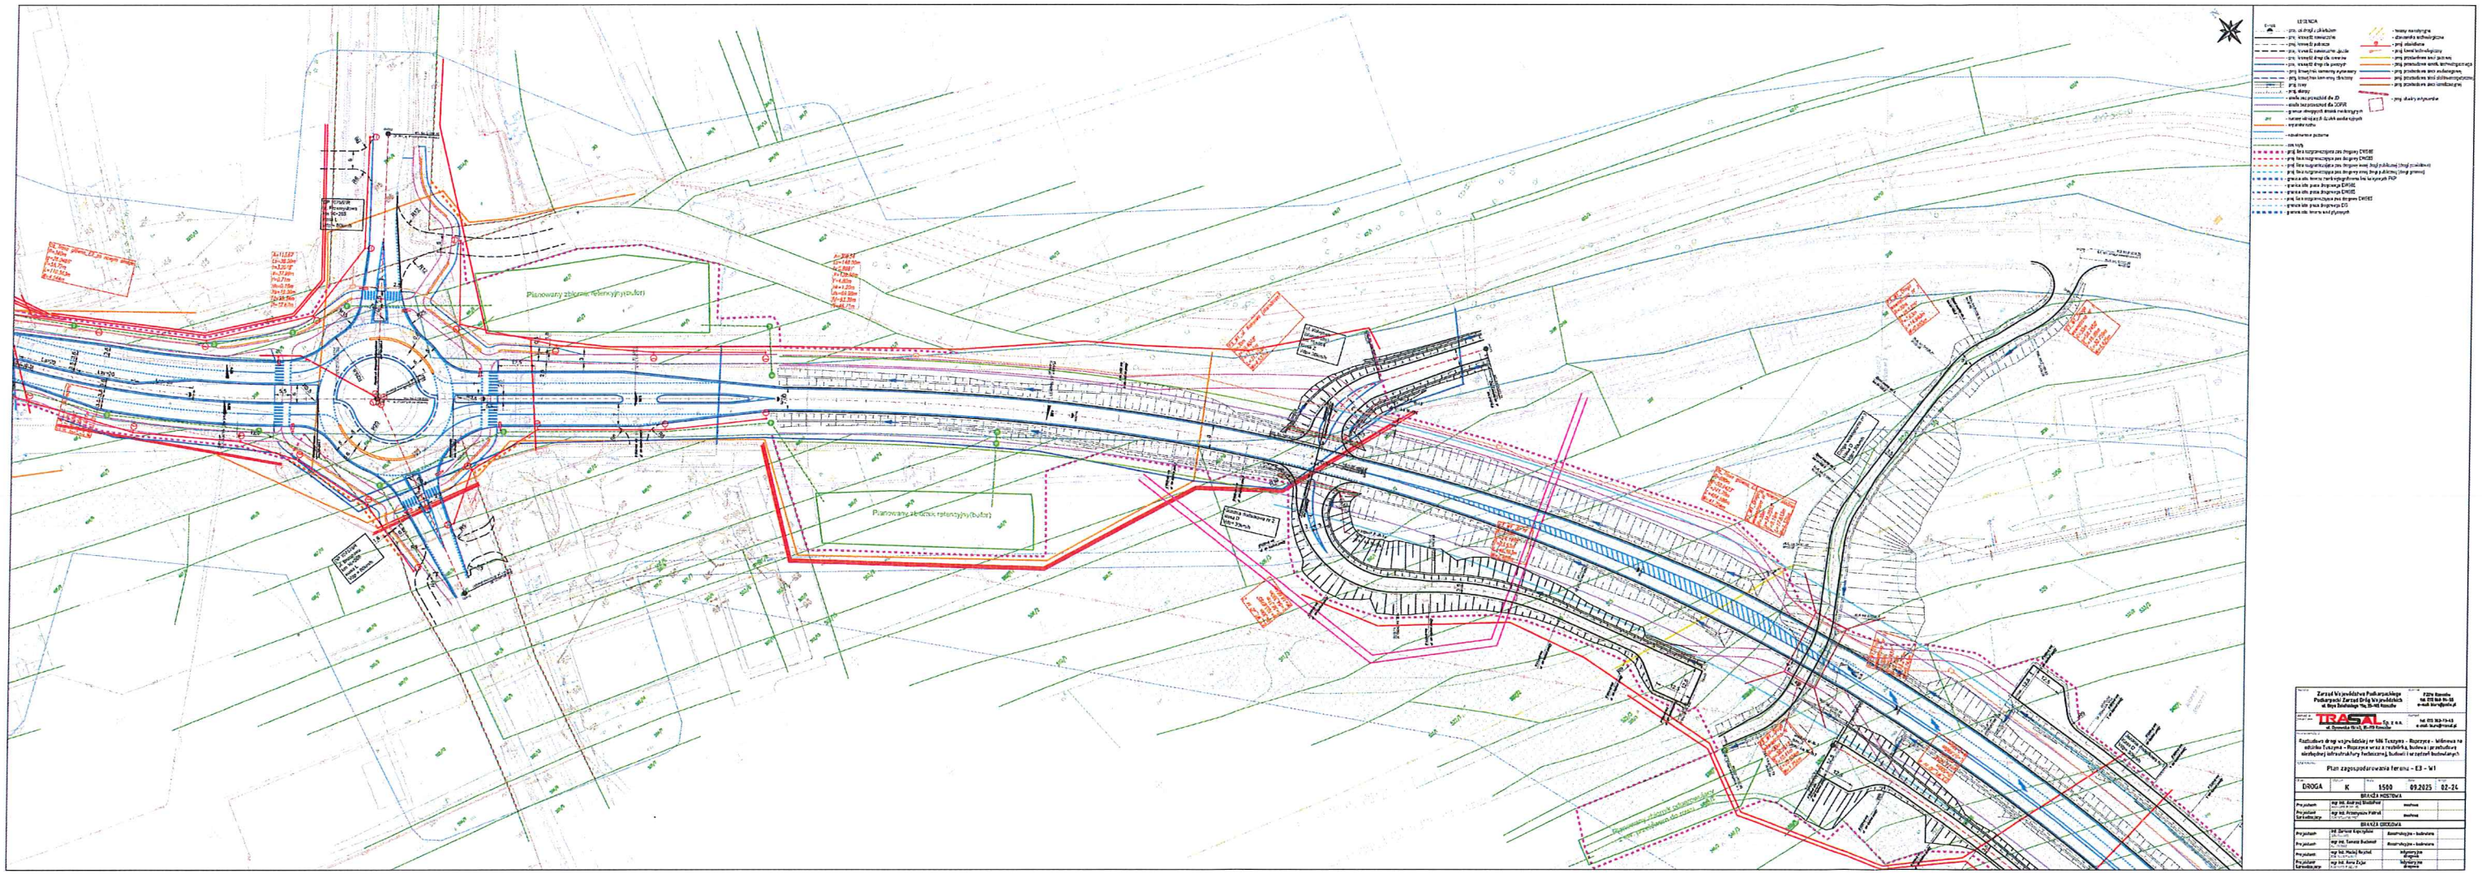Załącznik Nr 5.1 - DW 986 - Wariant 2 - Ronda Czekaj - PGE Dystr.